


územný plán obce Veľký Folkmar

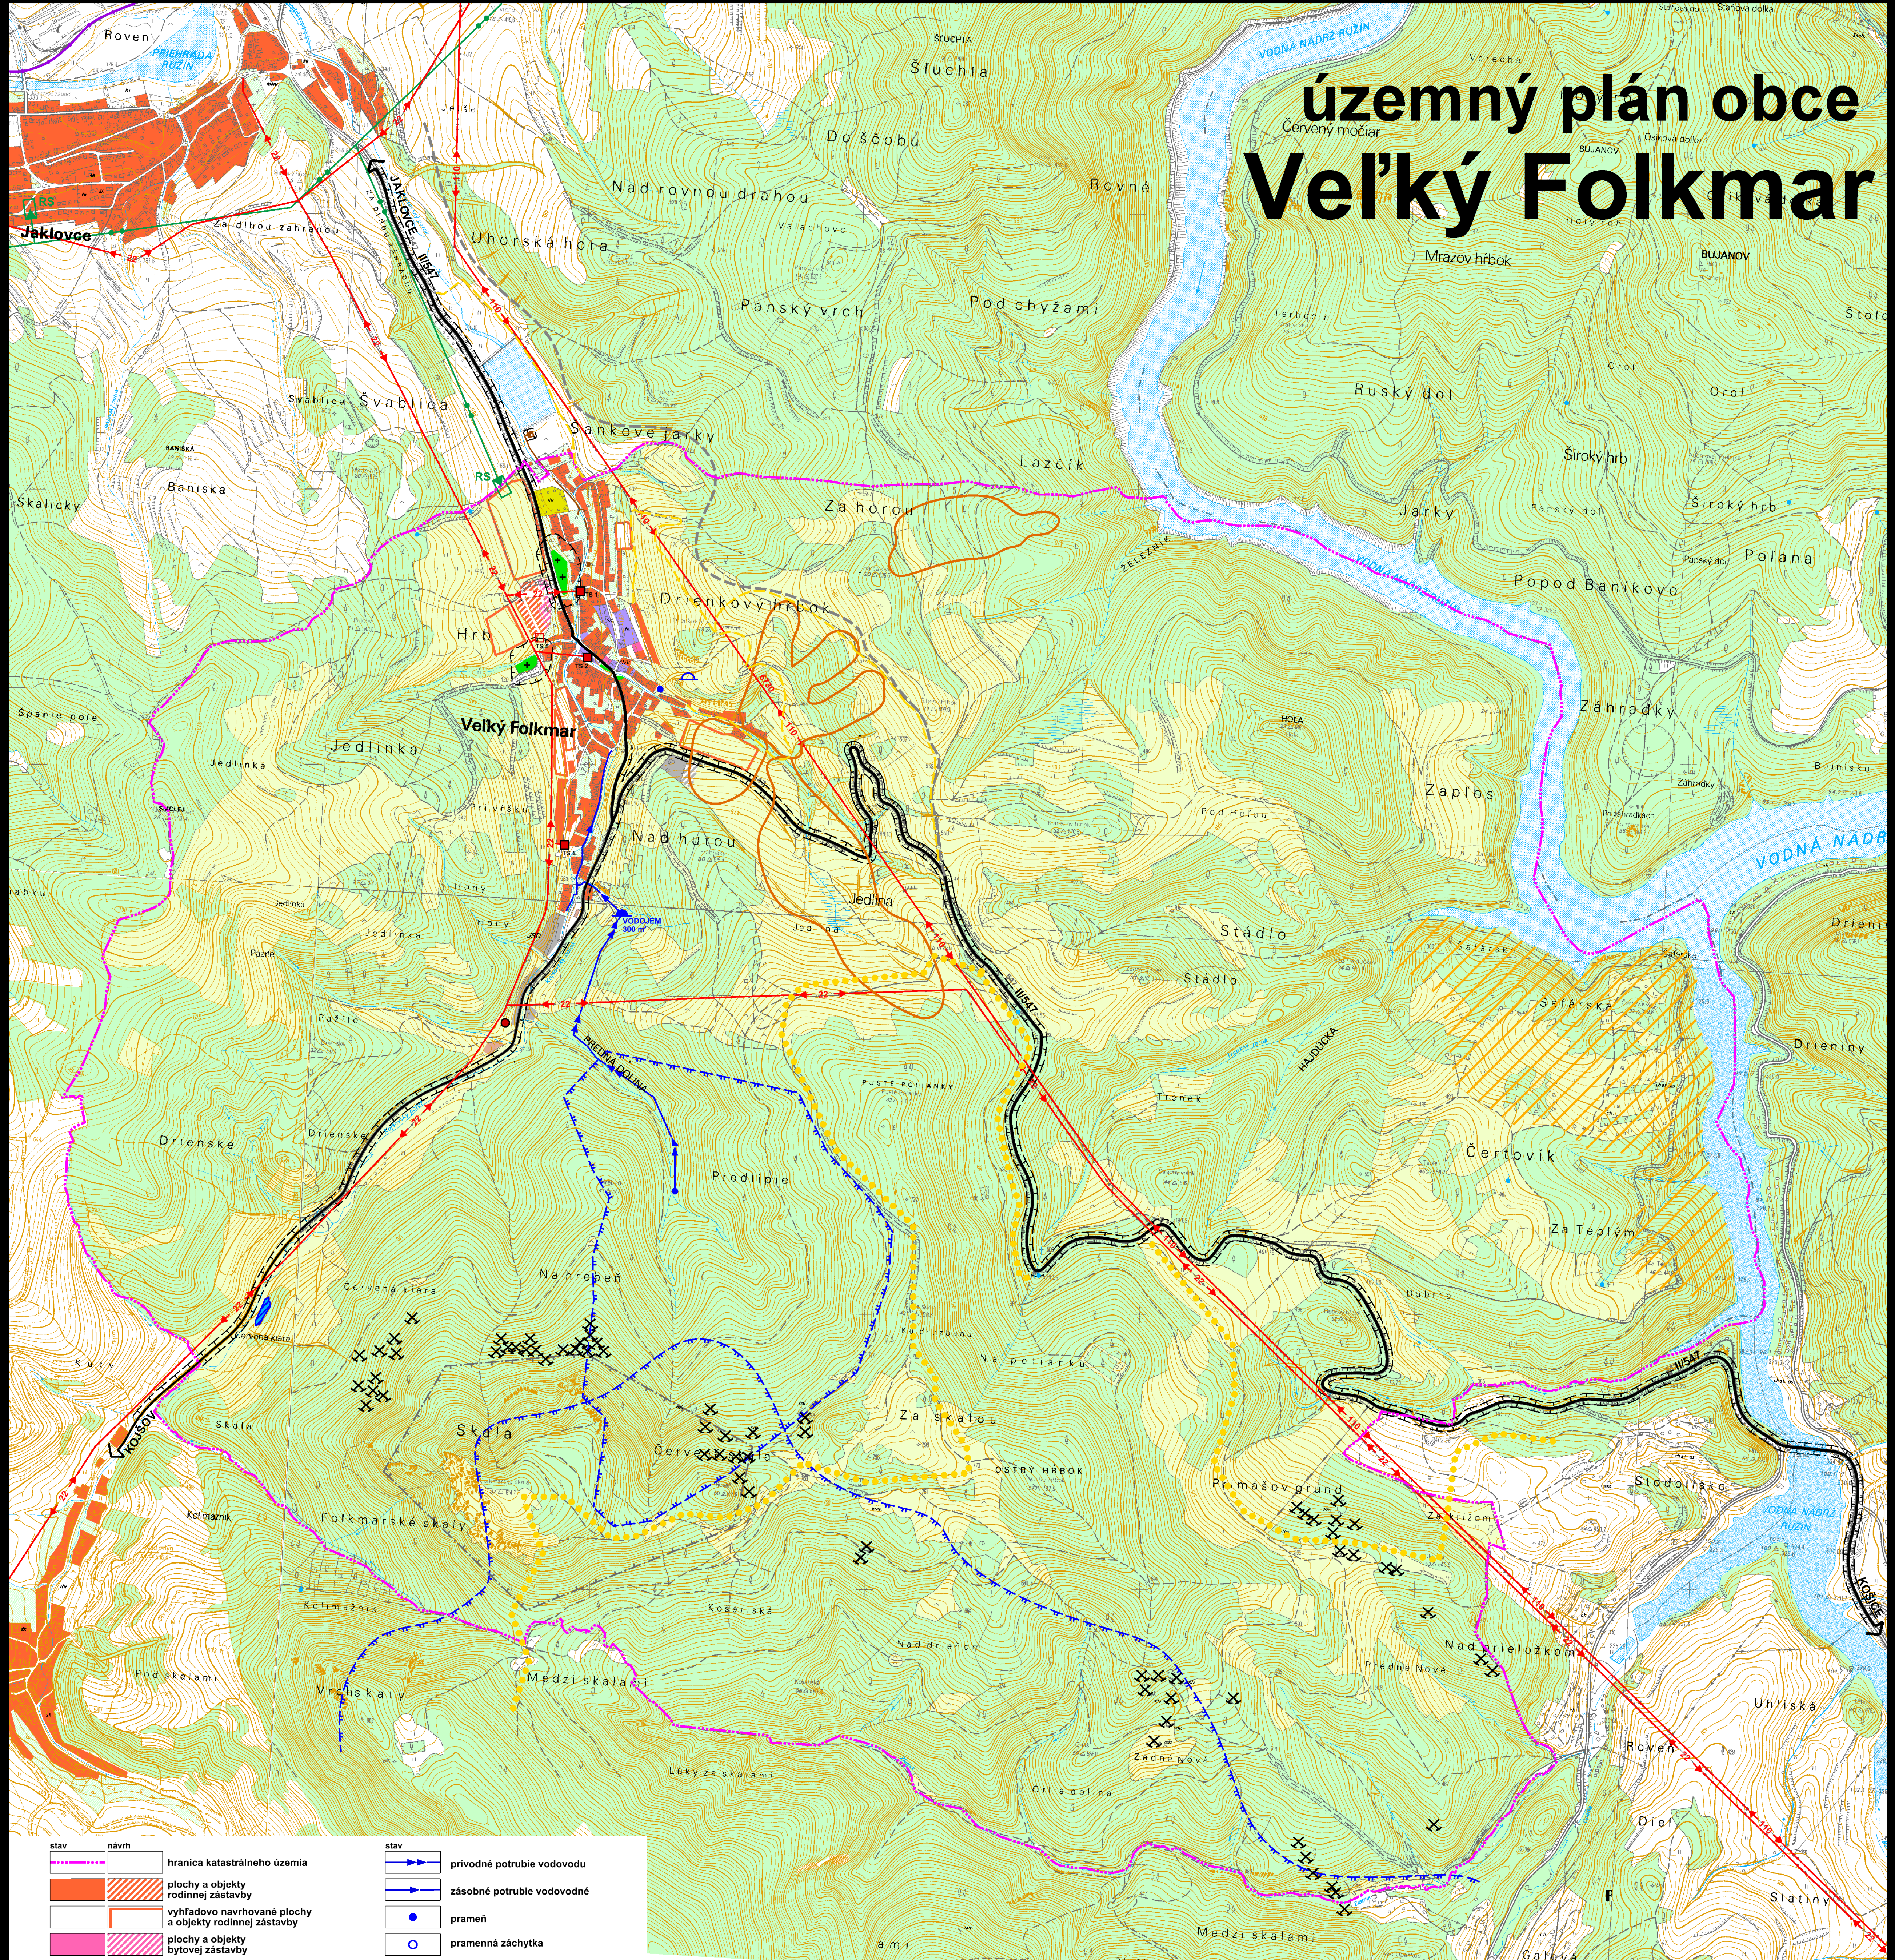

stav	návrh	hranica katastrálneho územia
		plochy a objekty rodinnej zástavby
		výhľadovo navrhované plochy a objekty rodinnej zástavby
		plochy a objekty bytovej zástavby
		plochy a objekty občianskej vybavenosti
		plochy pre výrobu a výrobné služby
		hospodárske objekty a garáže
		plochy športu a športových zariadení
		rekreačná vybavenosť
		plochy cintorína
		verejná zeleň
		plochy lesa
		cesty II. a III. triedy
		výhľadovo navrhovaný obchvat obce
		turistické trasy
		cyklistické trasy
		technické a hygienické ochranné pásma
		zväzbné elektrické 22 kV VN vedenie
		trafostanice murované stav / návrh
stav		prívodné potrubie vodovodu
		zásobné potrubie vodovodné
		prameň
		pramenná záchytka
		vodojem
		výhľadovo navrhovaný vodojem
		OP II. vodárenského zdroja
		trasa VTL plynu
		regulačná stanica plynu
		trasa kanalizačného zberača
		čistička odpadových vôd
		staré banské diela
		chránené ložiskové územia
		zosuvné územia
		upravená skládka odpadov
		protipovodňová nádrž

Tento územný plán bol schválený dňa
uznesením obecného zastupiteľstva č. 12/2016
Milan Grega
starosta obce

01002505001000metrov

obsah výkresu

Návrh priestorového usporiadania
a funkčného využívania územia

mierka
1 : 10 000

architektonická kancelária

arKa
SPOLUČNOSŤ s r.o.
040 01 Kolárovo
Zvonárska ul. 23
tel./fax: 036 729 41 51
e-mail: arka@online.sk

názov dokumentácie
ÚZEMNÝ PLÁN VEĽKÝ FOLKMAR
návrh

obstarávateľ
obec VEĽKÝ FOLKMAR, zastupená Obecným úradom Veľký Folkmar
okres GELNICA

hlavný riešiteľ / autor
Ing.arch. Dezider KOVÁCS

hlavný inžinier projektu
Ing.arch. Dušan MAREK

posporodný projektant
Ing.arch. Dušan MAREK

vypracoval
Jozef ŽIARAN

kontroloval
Ing.arch. Dezider KOVÁCS

číslo výkresu
2

číslo zadania
9007 - 01

formát
12 x A4

datum
august 2016

číslo sady