

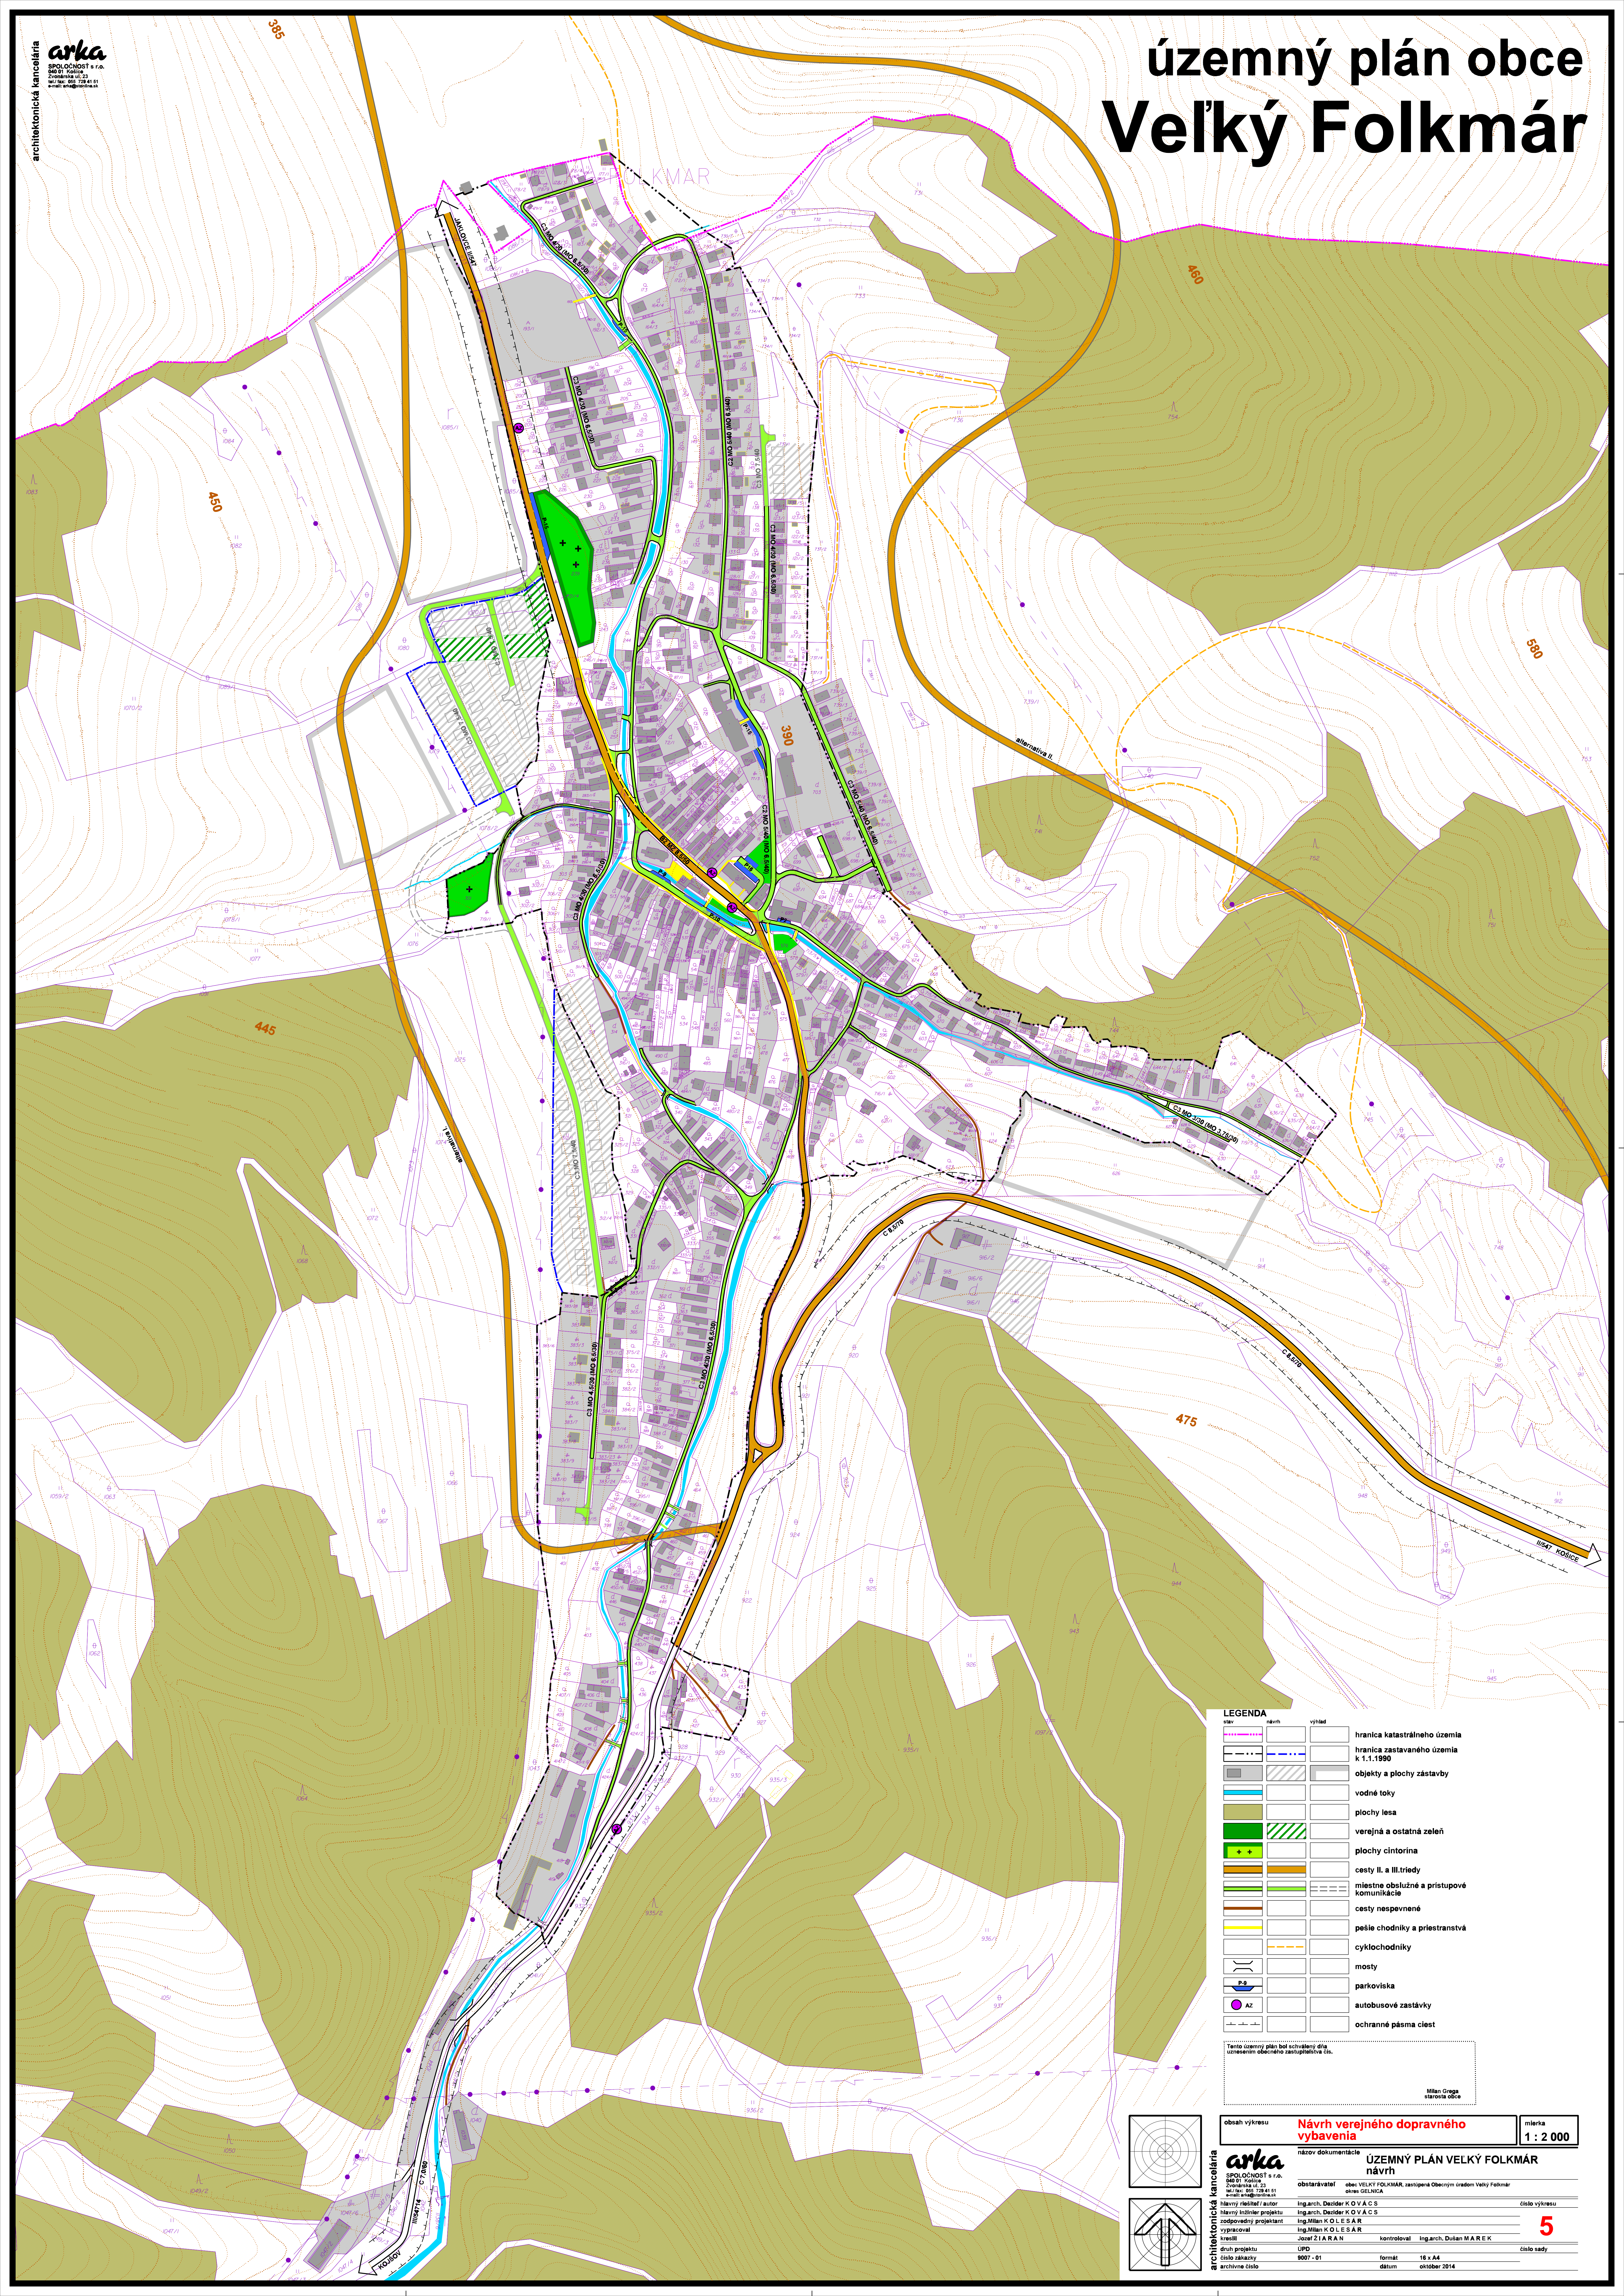


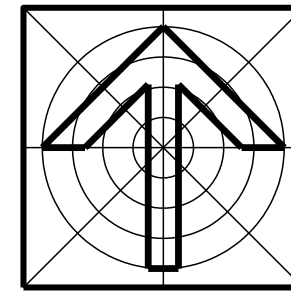

LEGENDA		
stav	návrh	výklad
		hranica katastrálneho územia
		hranica zastavaného územia k 1.1.1990
		objekty a plochy zástavby
		vodné toky
		plochy lesa
		verejná a ostatná zeleň
		plochy cintorína
		cesty II. a III. triedy
		miestne obslužné a prístupové komunikácie
		cesty nespevnené
		pešie chodníky a priestranstvá
		cyklochodníky
		mosty
		parkoviska
		autobusové zastávky
		ochranné pásma ciest

.....
: Tento územný plán bol schválený dňa
: uznesením obecného zastupiteľstva čis.

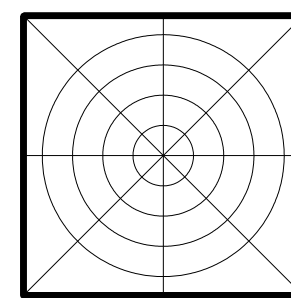

obsah výkresu	Návrh veřejného dopravného vybavenia	list číslo 1 : 2 000
 SPOLUODNOŠŤ s r.o. IČO: 45 25 22 21 IČD: 52 22 21 e-mail: arka@arkia.sk náčr. ov. dokumentácie ŹEMNÝ PLÁN VEĽKÉ FOLK MÁR návrh		
obstarávateľ	obec VEĽKÝ FOLK MÁR, zastupená Obecným úradom Veľký Folník NÁČR. OV. GEOL. ÚRADU	
inžinier / dizajnér / autor	Ing. arch. DAŠDEJ K O V Á C S	číslo výkresu
inžinier / inštitúcia projektu	Ing. arch. DAŠDEJ K O V Á C S	5
odporúčajúci projektant	Ing. Milan K O L E S Á R	
vypracoval	Ing. Milan K O L E S Á R	
kreslil	Jozef Ž I A R A N	kontroloval
arch. projekt	900 -	Ing. arch. DUKAN M A R E K
číslo zmluvy	UPD - 001	datum
číslo projektu		16. 6. A4
		október 2014
		číslo nady